AZAROV S

□□ 5623

AZAROV

很多 5623 |

圣雷莫待售土地

出售/出租
VENDITE

地面
1/2

价钱
€ 340.000

正方形
250 米^2

能源类
A : 189,78 KWH/M^{2}A

加热
AUTONOMO

卧室
3

VEDI SUL SITO

浴室
3

额外服务

信令，空调，内置衣柜，浴，阳台，酒吧，烤肉串、烧烤，壁炉，地下室，淋浴，车库，花园，互联网，按摩浴缸，水池，停车处，阳台，海景

AZAROVS

AZAROV

AZAROVS

AZAROV

AZAROVS

AZAROV

SEZIONE A.A
scala 1:100

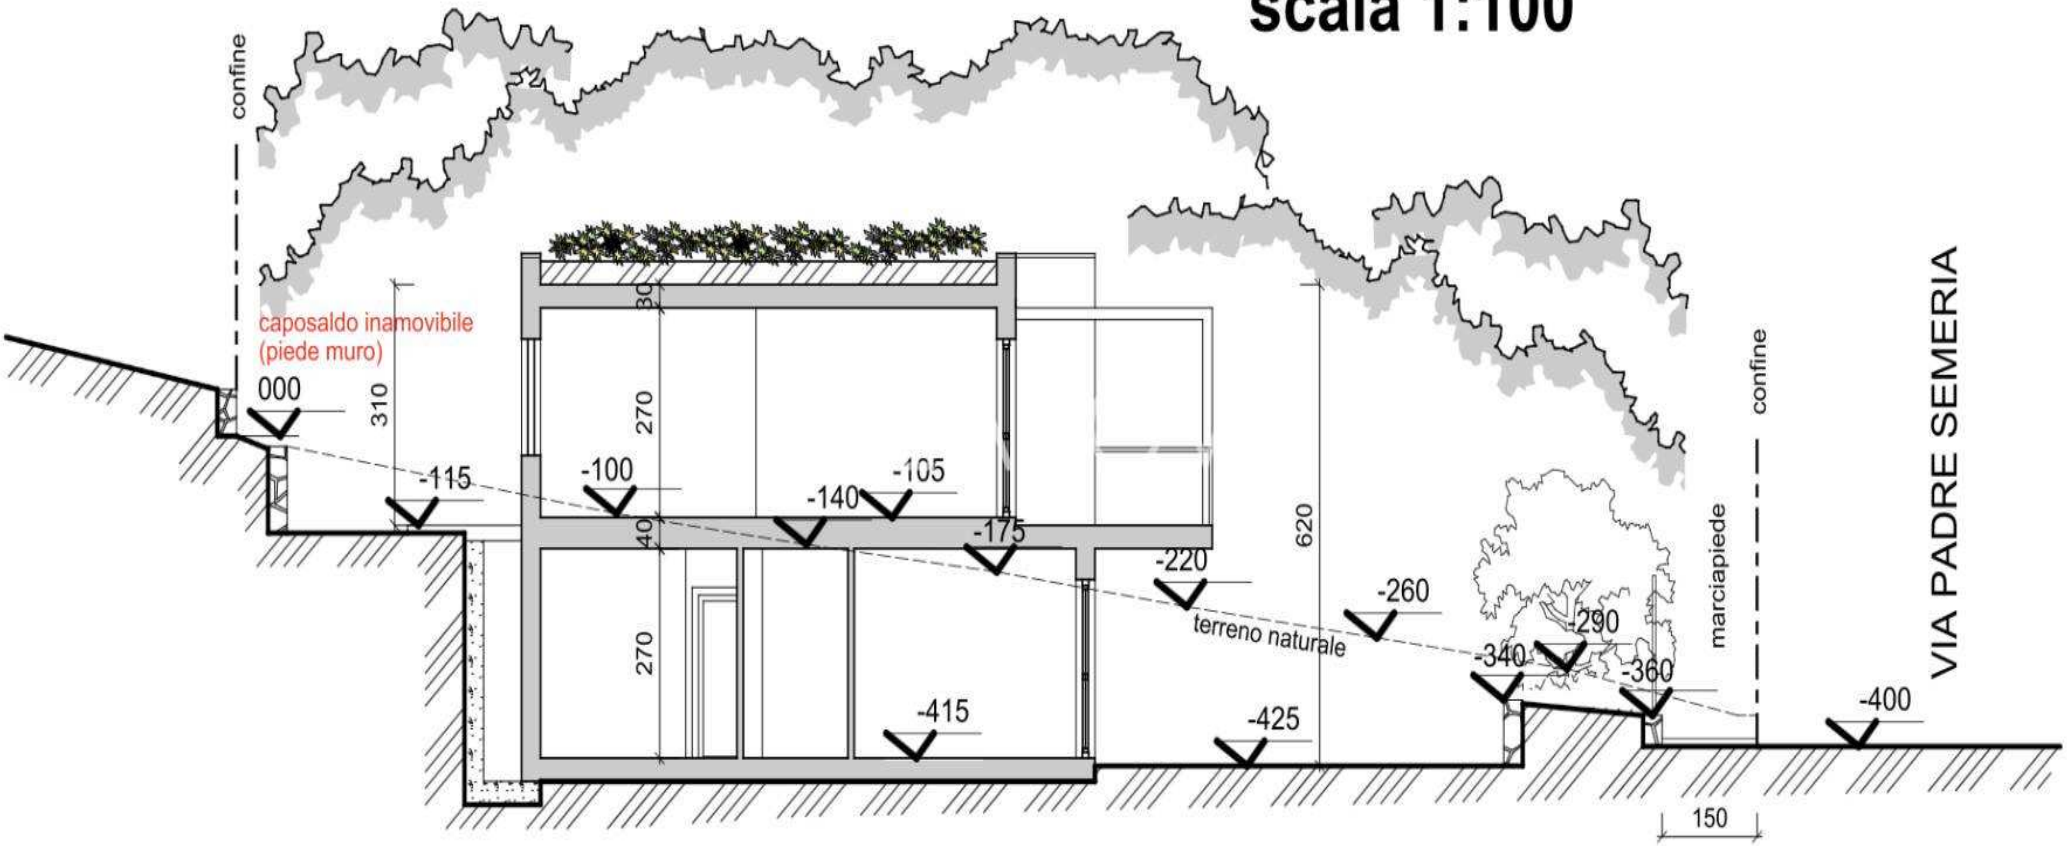

PIANTA COPERTURA
scala 1:100

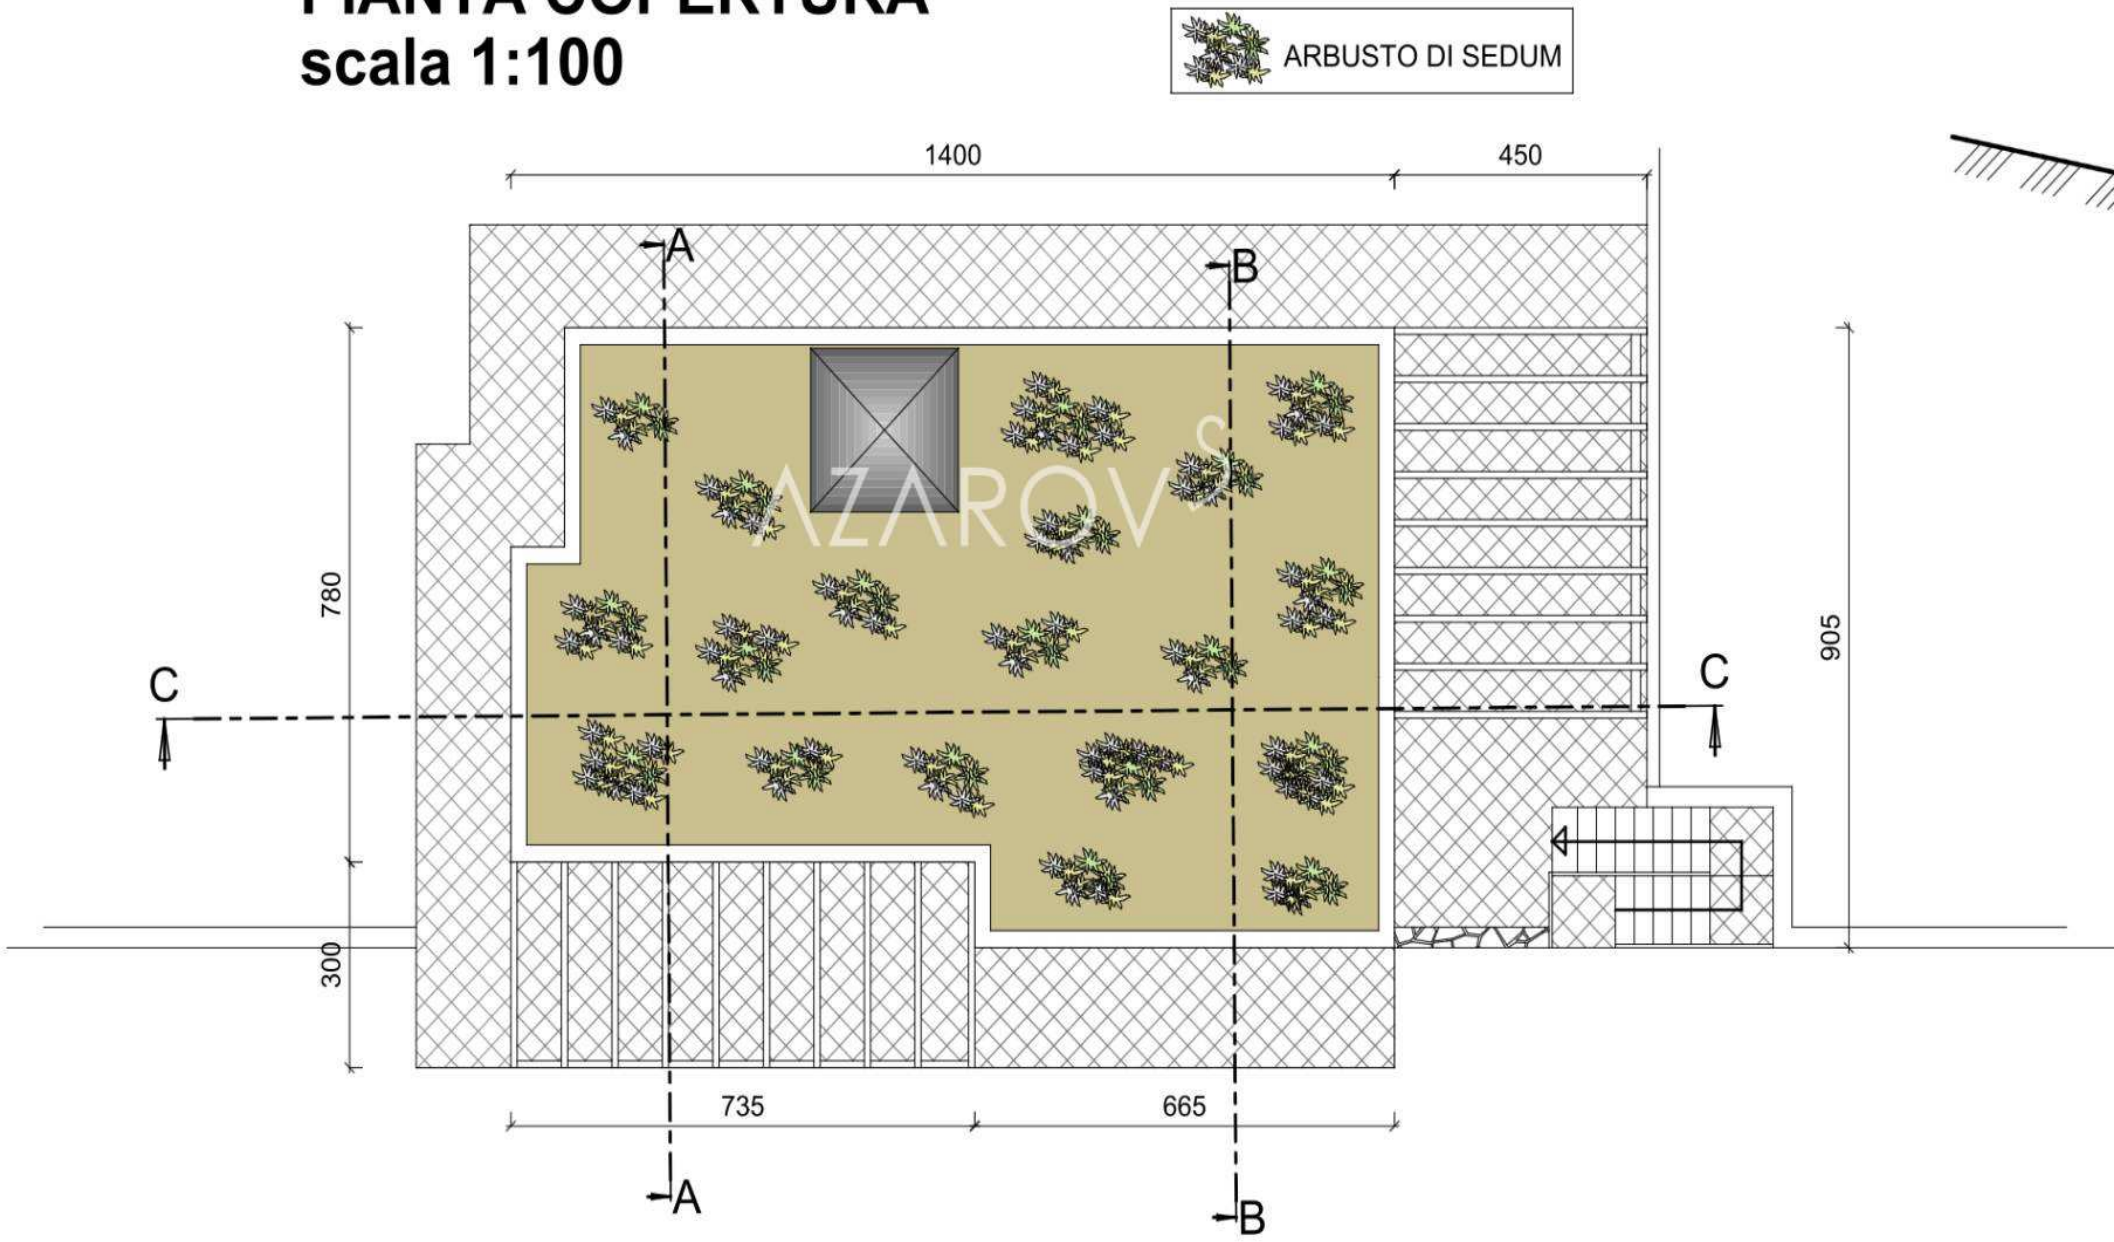

SEZIONE B.B
scala 1:100

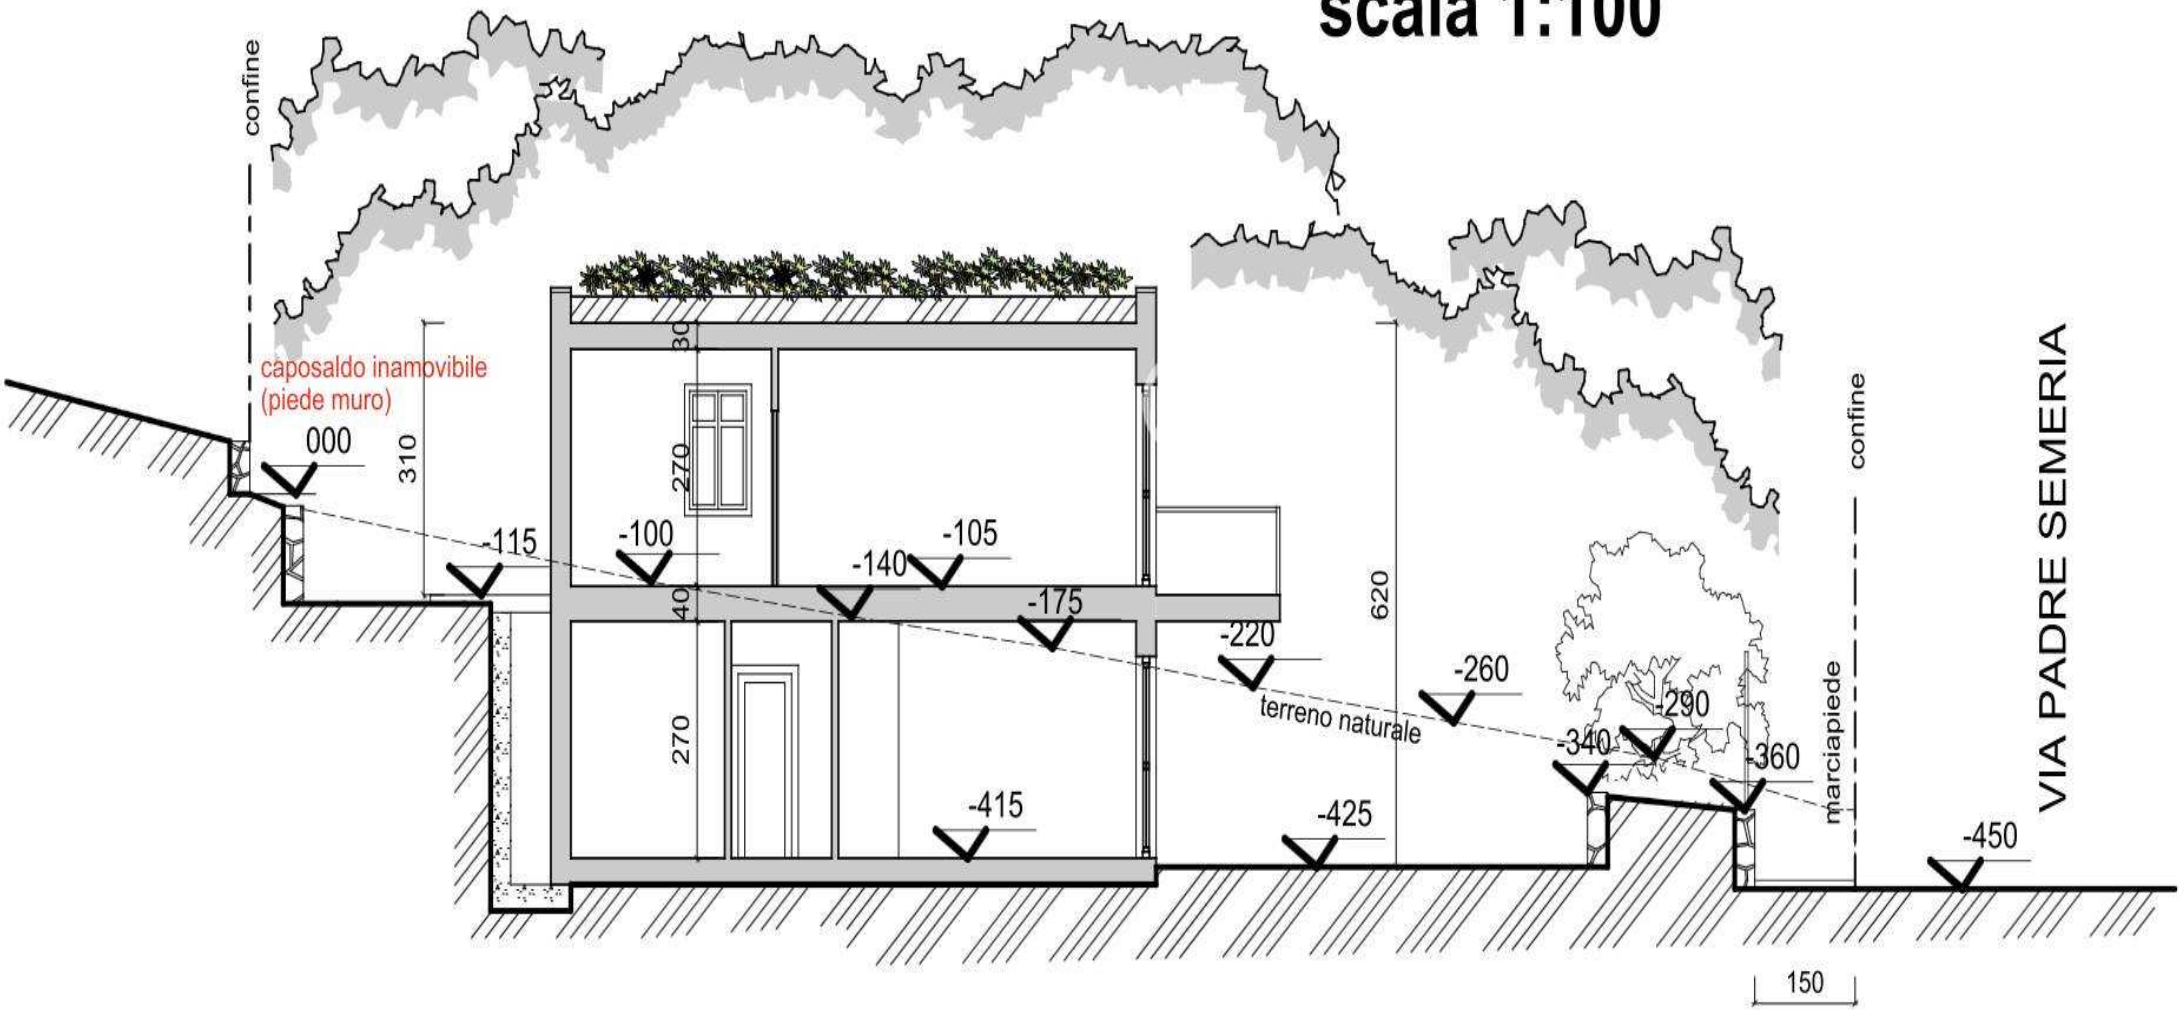

SEZIONE C.C
scala 1:100

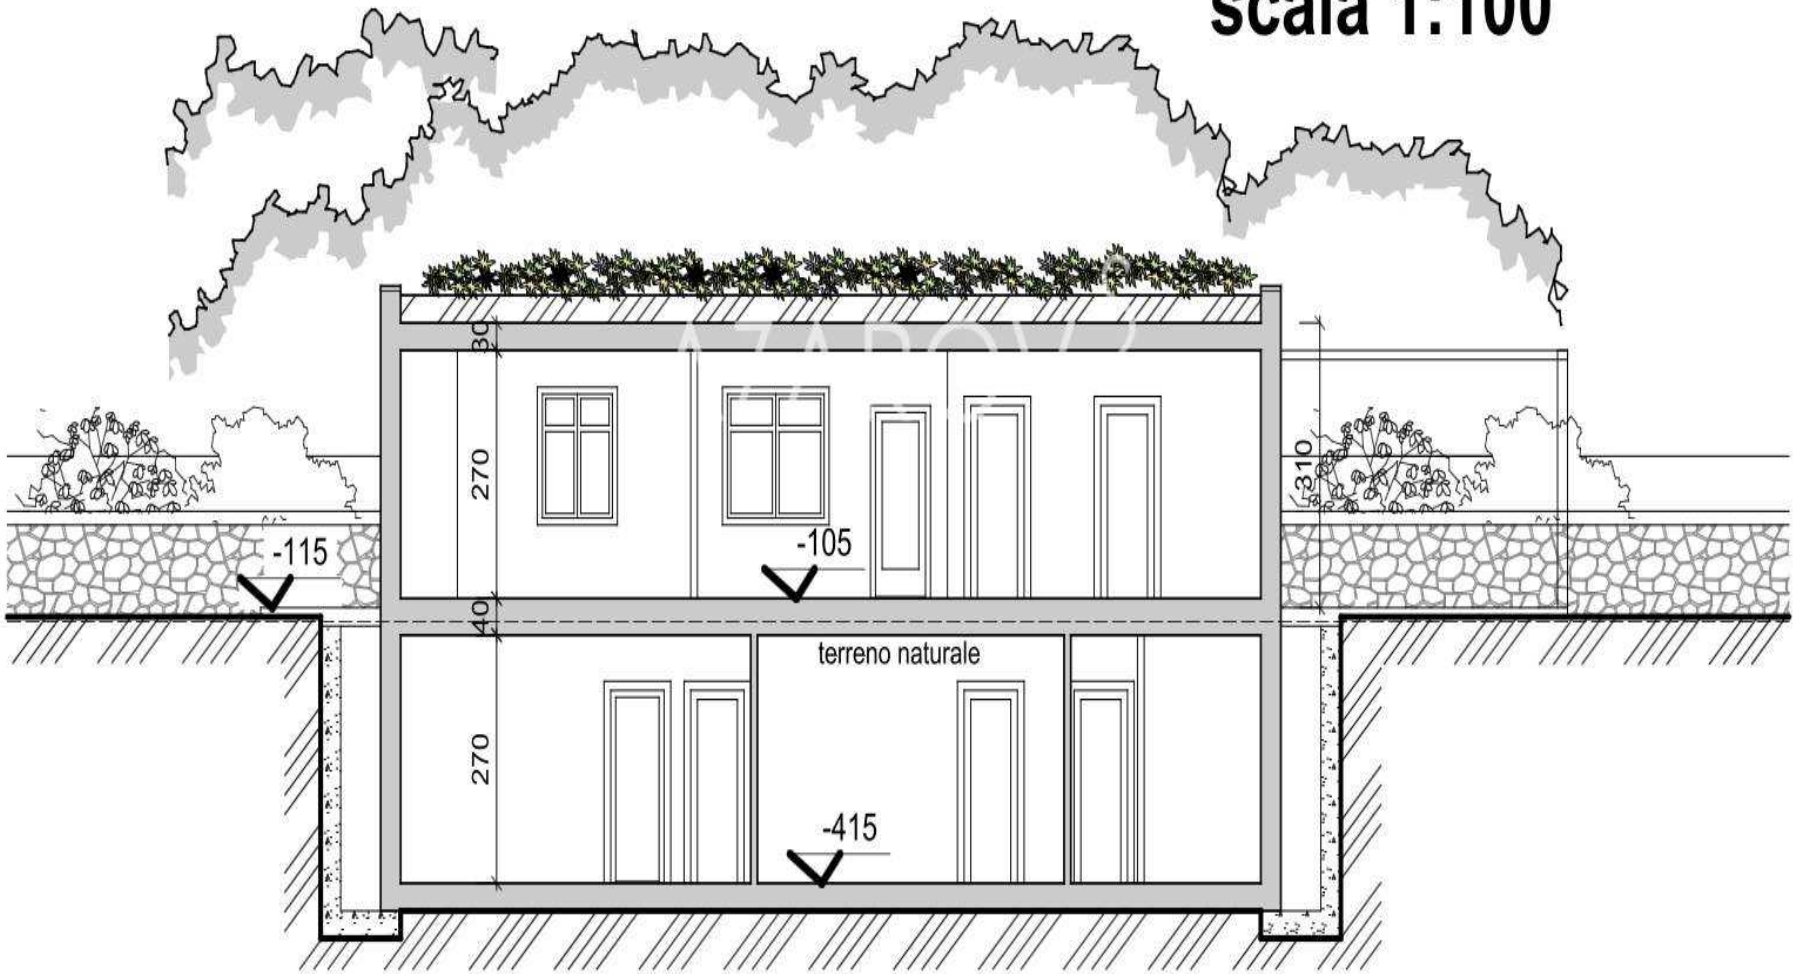

AZAROVS

azarovs.cn a@azarovs.ru

□□□

Corso Imperatrice 8
+39 0184639032 +39 3884227146